


ul. Klasztorna

teren istniejący

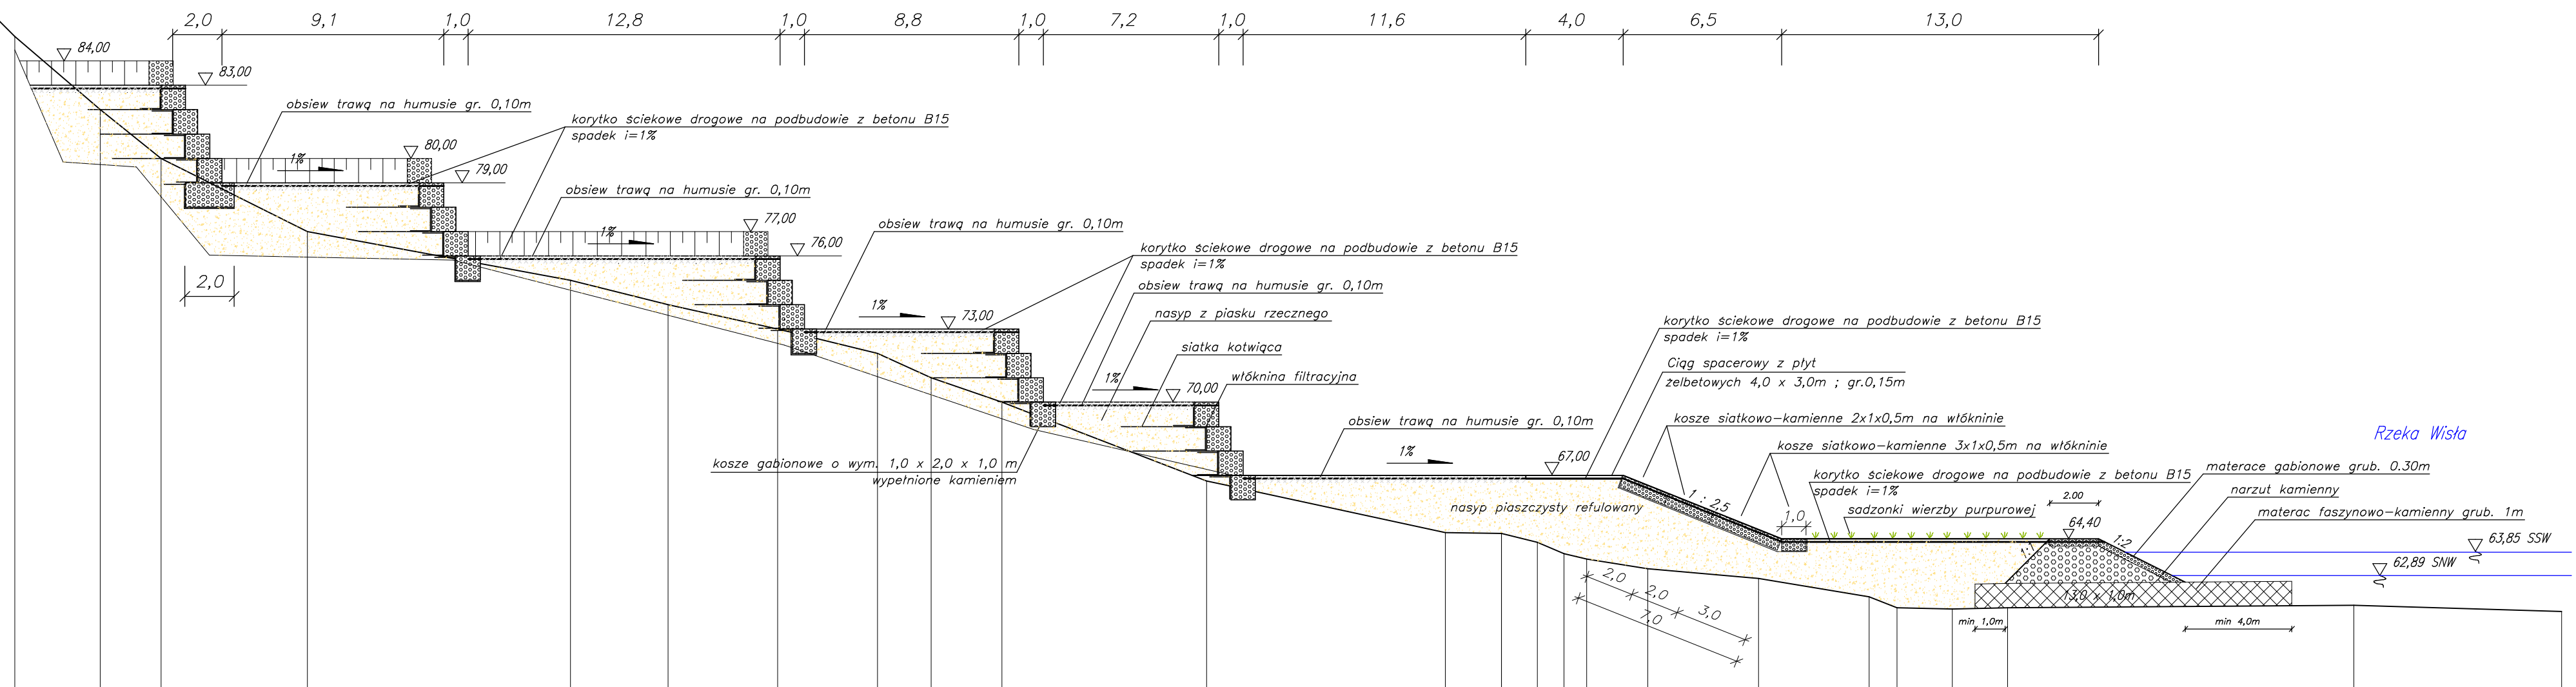

p.p.58.00 m npm

Odległości [m]	86,00	81,00	77,00	62,00	61,00	57,50	55,00	49,00	38,20	34,20	29,70	25,60	23,40	20,50	12,10	-2,30	0,00	1,47	2,57	3,50	6,00	10,55	15,09	16,23	18,50	20,77	34,98	43,50
Rzędne [m npm]	86,44	86,44	87,00	86,00	85,00	82,00	80,00	77,00	75,00	74,00	73,00	72,00	71,00	70,00	66,77	64,65	64,62	64,25	63,79	63,57	63,17	62,77	62,02	61,57	61,52	61,57	61,67	61,42